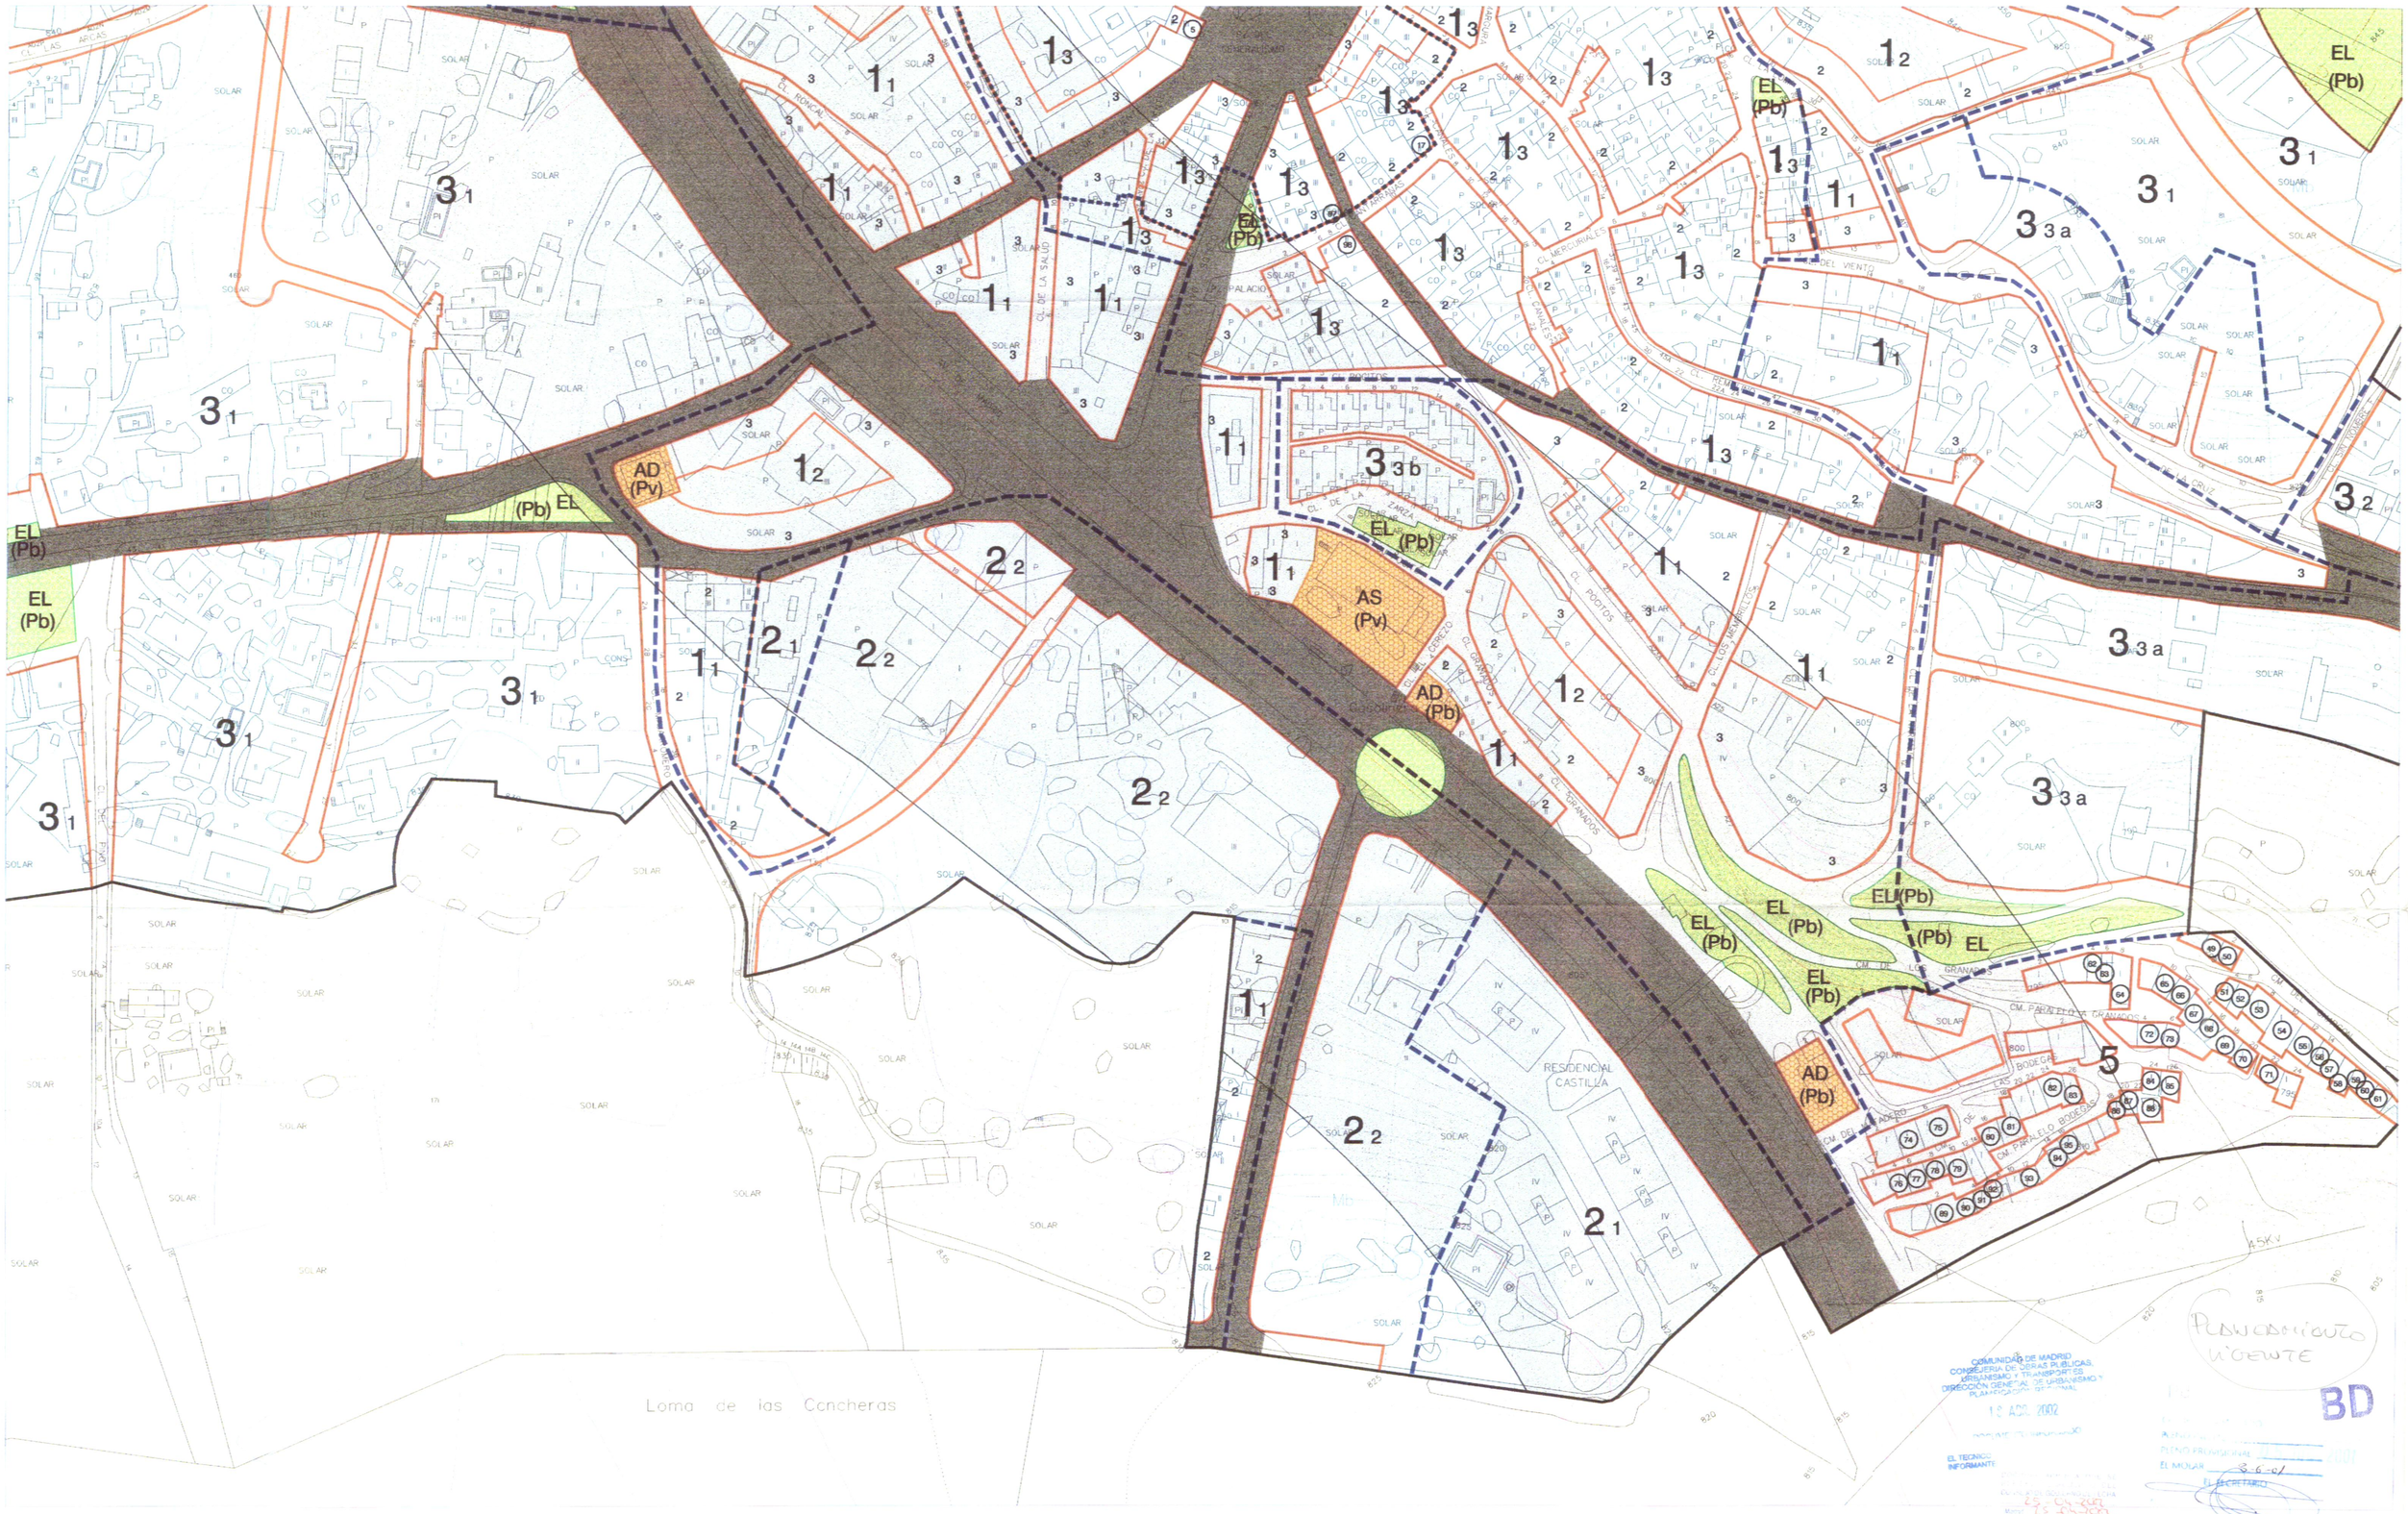

DELIMITACIONES Y SIMBOLOGIA

	LIMITE DE TERMINO MUNICIPAL		ALINEACION
	LIMITE DE SUELO URBANO		CAMBIO DE ALTURA, FONDO EDIFICABLE Y USO
	LIMITE DE NORMA ZONAL LIMITE DE AREA DE PLANEAMIENTO REMITIDO (APR) LIMITE DE AREA DE PLANEAMIENTO INCORPORADO (API)		SOPORTAL Y PASAJES
		5	NUMERO DE PLANTAS
	LIMITE DE ENTORNO BIC	3	ELEMENTO CATALOGADO n.º
	AMBITOS CUYA EJECUCION QUEDA CONDICIONADA A LA ADOPCION DE LAS MEDIDAS DE PROTECCION ACUSTICA ESTABLECIDAS POR EL DECRETO 78/1999,DE 27 DE MAYO, POR EL QUE SE REGULA EL REGIMEN DE PROTECCION CONTRA LA CONTAMINACION ACUSTICA DE LA COMUNIDAD DE MADRID	P	APARCAMIENTO

ZONAS DE ORDENANZA

2_1	NORMA ZONAL Y GRADO
APR-nº	AREA DE PLANEAMIENTO REMITIDO
API-nº	AREA DE PLANEAMIENTO INCORPORADO
APE-nº	AREA DE PLANEAMIENTO ESPECIFICO

DOTACIONES

	SISTEMAS GENERALES	SISTEMAS LOCALES
ESPACIOS LIBRES		
EQUIPAMIENTOS		
RED VIARIA		
INFRAESTRUCTURAS		

EQUIPAMIENTOS

ADMINISTRATIVO	AD	ESPACIOS LIBRES	
COMERCIAL	CO	ZONAS VERDES	EL
CULTURAL	CU	PARQUES DEPORTIVOS	PD
DOCENTE	ED	INFRAESTRUCTURAS	
SANITARIO	SN	URBANIZACION	IU
CEMENTERIO	CM	COMUNICACION	IC
ASISTENCIAL	AS	TITULARIDAD	
RELIGIOSO	RE	PUBLICA	(Pb)
BIENESTAR SOCIAL	OC	PRIVADA	(Pv)
DEPORTIVO	DP		

ESQUEMA DISTRIBUCION DE HOJAS Y ESCALA

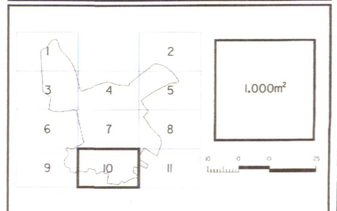

Ayuntamiento de El Molar

REVISION Y ADAPTACION DE LAS NORMAS SUBSIDIARIAS DE EL MOLAR

DOCUMENTO PARA APROBACION DEFINITIVA

CON LA INCORPORACION DE LAS PRECISIONES DE LA COMUNIDAD DE MADRID III

CLASIFICACION, CALIFICACION Y REGULACION DEL SUELO Y LA EDIFICACION EN SUELO URBANO.
RED VIARIA , ALINEACIONES Y CATALOGO EN ZONA URBANA

PLANO Nº 4
HOJA 10 DE 11
ESCALA 1/1000
FECHA FEBRERO 2001

PRONTEC, S.A.
INGENIEROS CONSULTORES

LOS DIRECTORES DEL EQUIPO DE REDACCION

RAMON DEL CUVILLO MARTINEZ-RORIUEJO OSCAR L. PEÑA SANCHEZ